


舗装計画平面図

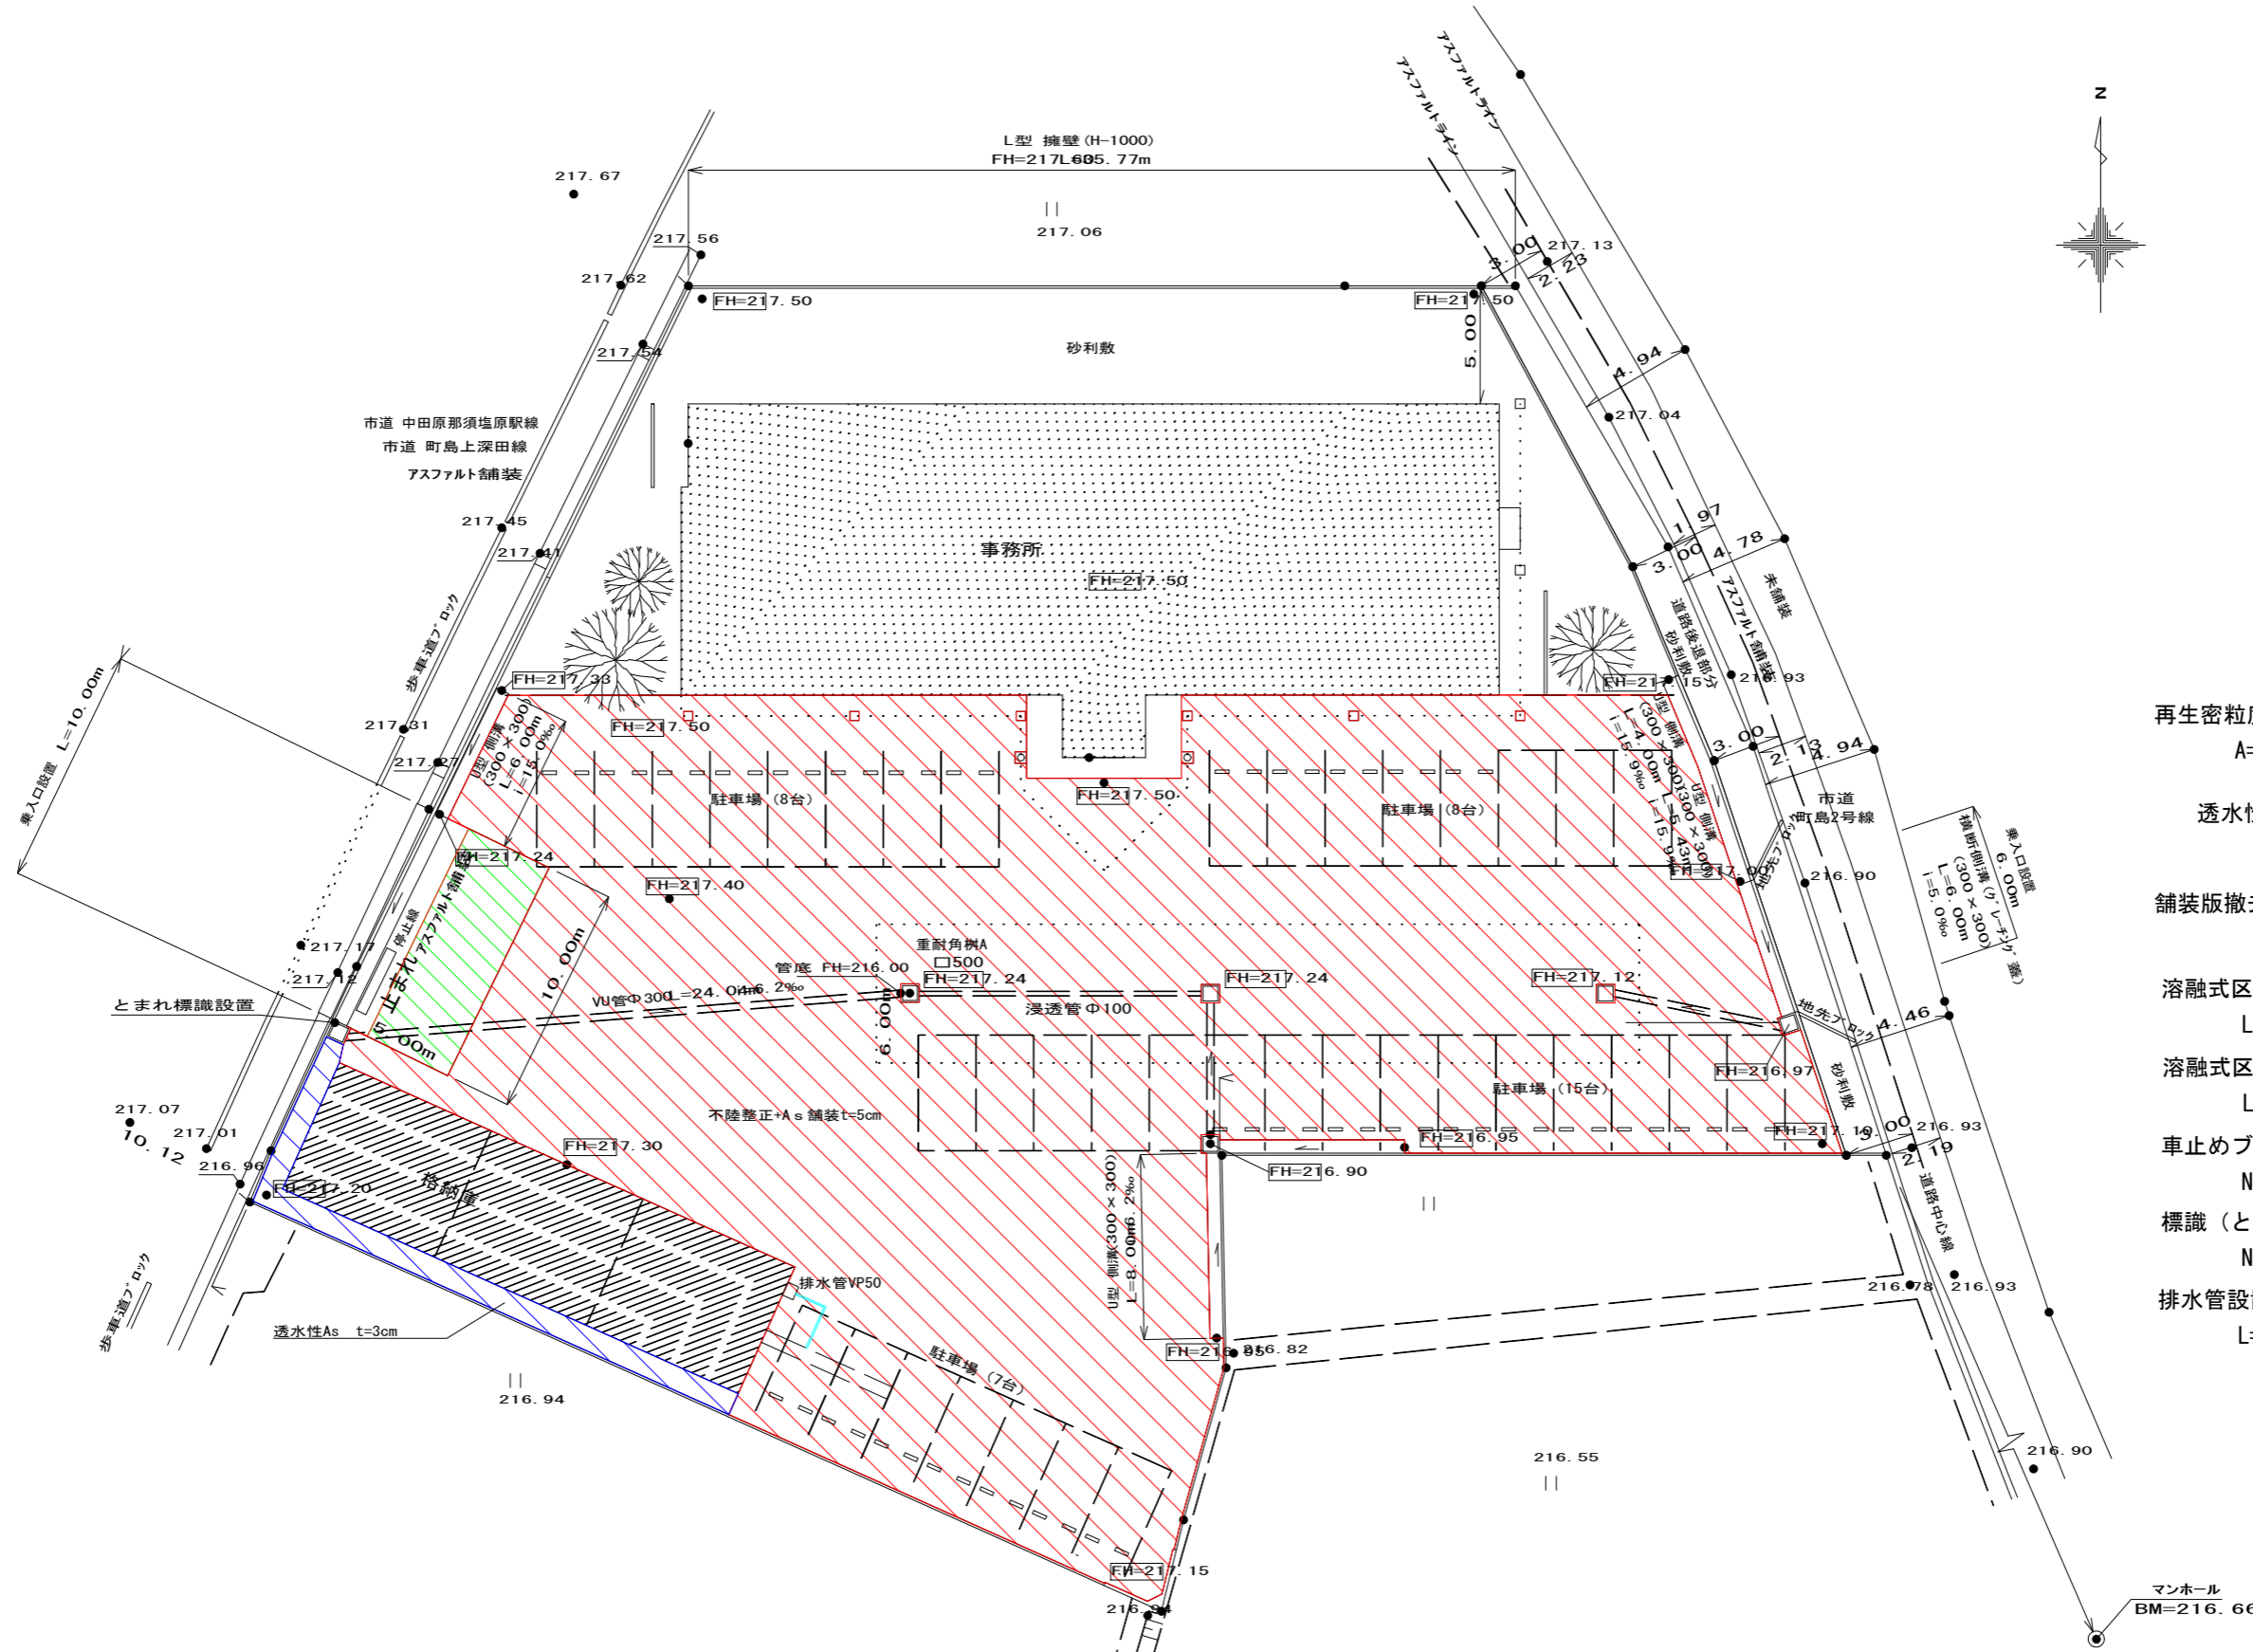

- 再生密粒度As t=5cm  
A=1,427.7m<sup>2</sup>
- 透水性As t=3cm  
A=29.4m<sup>2</sup>
- 舗装版撤去 t=5cm  
A=38.7m<sup>2</sup>
- 溶融式区画線設置 W=15cm  
L=325.0m
- 溶融式区画線設置 W=45cm  
L=3.0m
- 車止めブロック設置 (アンカーピン)  
N=60本
- 標識 (とまれ) 設置  
N=1か所
- 排水管設置 VP50  
L=2.4m

施工場所	大田原市町島字水口屋敷通666-1, 667-3		図面名	舗装計画平面図		
発注者	栃木県農業共済組合	縮尺	作成年月日	R4年 8月 23日	変更年月日	